



Gemeinde Birsfelden

masstabgetreue Verkleinerung des Beschlussexemplars

Quartierplanung Zentrum

Schnittpläne

1:1'100

Rechtsverbindlicher Inhalt

- Baubereich oberirdische Bauten
- GH: Gebäudehöhe | GZ: Geschosszahl
- Perimeter Quartierplanung

Orientierender Inhalt

- Terrain
- Mittlerer Grundwasserspiegel (höchste Kote | 250 m. ü. M.)
- Gebäudekörper mit Höhendifferenzierung
- Erweiterungspotential Gemeindeverwaltung
- Bäume
- Perimeter Zonenplan Siedlung
- Zone für öffentliche Werke und Anlagen mit Zweckbestimmung
«Bildung, Kultur, Natur, Soziales, Sport, Erholung und Freizeit»

jermann


Geoinformation
Vermessung
Raumplanung

Jermann Ingenieure + Geometer AG
Altenmattweg 1
4144 Arlesheim
Telefon 061 706 93 93
Telefax 061 706 93 94
www.jermann-ag.ch

Datum:	08.07.2024	bearbeitet:	su
Format:	84.0 x 59.4 cm	geprüft:	
AuftragsNr:	41.00153		
Projekt:	QP_Zentrum_Schnitte.mxd		

Schnitt A - A'

Quartierplan

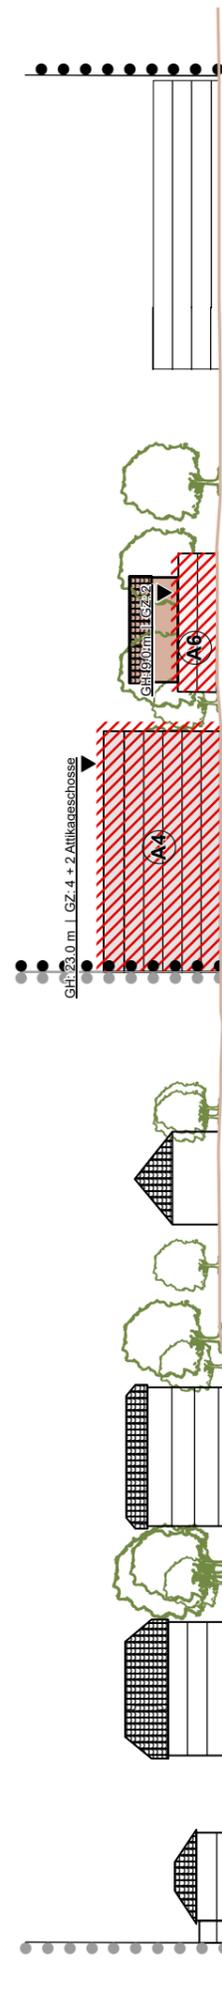

Zone für öffentliche Werke und Anlagen

Schnitt B - B'

Quartierplan

Zone für öffentliche Werke und Anlagen

